




PLANTA BAIXA PAVIMENTO TIPO  
escala 1:100

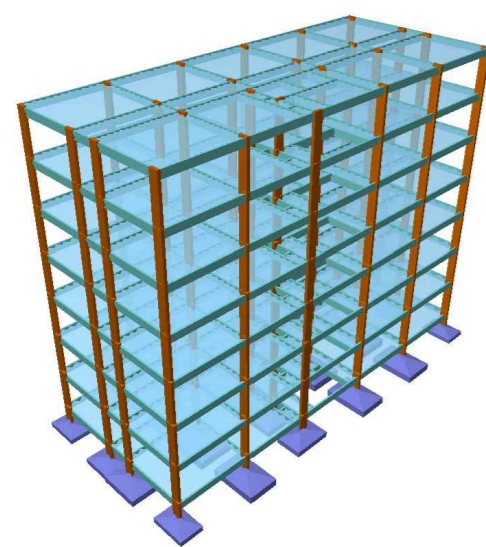

VISUALIZAÇÃO 3D CYPECAD  
sem escala

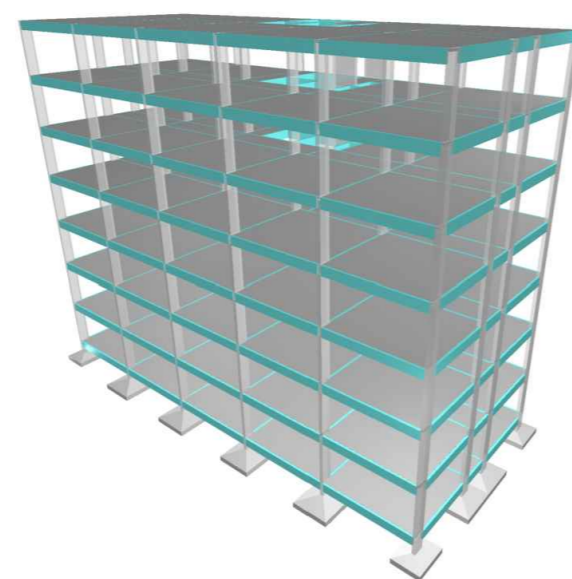

VISUALIZAÇÃO 3D EBERICK  
sem escala

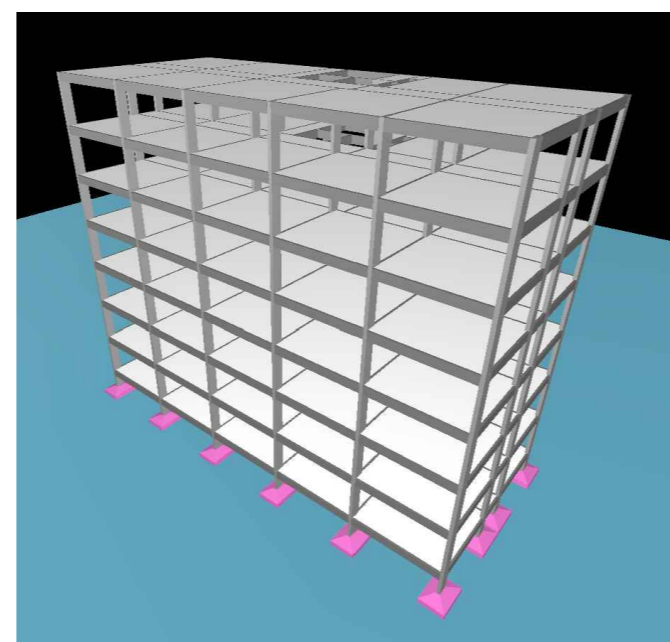

VISUALIZAÇÃO 3D TQS  
sem escala

QUADRO DE ESQUADRIAS			
COD.	DESCRIÇÃO	DIMENSÃO	PEITORIL
ESQUADRIAS DE ALUMÍNIO			
JA 01	JANELA MAXIM-AR - VIDRO - 2 FOLHAS	3,00m x 1,50m	H=1,10m
JA 02	JANELA MAXIM-AR - VIDRO	1,50m x 1,50m	H=1,10m
JA 03	ESQUADRIA FIXA - TELA DE AÇO GALVANIZADO - JUNTO AO TETO	1,20m x 0,70m	-
JA 04	ESQUADRIA FIXA - TELA DE AÇO GALVANIZADO - JUNTO AO PISO	1,20m x 0,70m	-
JA 05	ESQUADRIA FIXA - VENEZIANA - JUNTO AO TETO	1,00m x 1,00m	-
JA 06	JANELA MAXIM-AR - VIDRO	0,60m x 0,60m	H=1,70m
JA 07	ESQUADRIA FIXA - TELA DE AÇO GALVANIZADO	1,65m x 0,95m	H=0,25m
JA 08	JANELA MAXIM-AR - VIDRO	1,20m x 0,60m	H=1,70m
JA 09	JANELA MAXIM-AR - VIDRO	14,50m x 1,50m	H=1,10m
JA 10	JANELA MAXIM-AR - VIDRO	4,06m x 1,50m	H=1,10m
JA 11	JANELA DE CORRER - VIDRO	1,80m x 1,20m	H=1,10m
JA 12	JANELA DE CORRER - VIDRO	1,50m x 1,20m	H=1,10m
JA 13	JANELA MAXIM-AR - VIDRO ( FOLHA FIXA H=1,00m + FOLHA MAXIM-AR H=1,20m)	1,00m x 2,20m	H=0,10m
JA 14	JANELA MAXIM-AR - VIDRO	1,50m x 0,60m	H=1,70m
JA 15	JANELA MAXIM-AR - VIDRO	0,90m x 0,60m	H=1,70m
JA 16	JANELA DE CORRER - VIDRO	1,20m x 1,20m	H=1,10m
JA 17	ESQUADRIA FIXA - VENEZIANA	2,00m x 0,40m	H=1,10m
JA 18	ESQUADRIA FIXA - VENEZIANA	2,00m x 0,40m	H=2,46m
ESQUADRIAS DE MADEIRA			
PA 01	PORTA DE DOBRADIÇA	0,70m x 1,80m	-
PA 02	PORTA DE DOBRADIÇA	0,80m x 1,80m	-
PA 03	PORTA DE DOBRADIÇA - VENEZIANA	0,60m x 1,50m	H= 0,30 m
PA 04	PORTA DE DOBRADIÇA - VENEZIANA	0,80m x 2,10m	-
PA 05	PORTÃO BASCULANTE - VENEZIANA	3,00m x 2,80m	-
PA 06	PORTA DE DOBRADIÇA	0,70m x 1,80m	H=0,30m
PA 07	PORTA DE DOBRADIÇA	0,80m x 1,80m	H=0,30m
PA 08	PORTA DE DOBRADIÇA - DOBRADIÇA	1,60m x 2,30m	-
ESQUADRIAS DE AÇO			
PCF	PORTA CORTA FOGO (ESCALA)	0,80m x 2,10m	-
PRF	PORTA RESISTENTE A FOGO (ELEVADOR)	0,80m x 2,00m	-
ESQUADRIAS DE VIDRO TEMPERADO			
PV 01	PORTA DE CORRER - 2 FOLHAS	2,00m x 2,30m	-
PV 02	PORTA DE DOBRADIÇA	1,00m x 2,30m	-
PV 03	PORTA DE ABRIR - 2 FOLHAS	1,60m x 2,30m	-

PROJETO ESTRUTURAL – RESIDÊNCIA MULTIFAMILIAR



UNIVERSIDADE FEDERAL DE VIÇOSA

CAMPUS RIO PARANAÍBA

Universidade Federal de Viçosa

TEMA:

ESTUDO COMPARATIVO NO DIMENSIONAMENTO DE UM EDIFÍCIO UTILIZANDO O CÁLCULO MANUAL E SOFTWARES ESTRUTURAIAS

ALUNO:

Otávio dos Santos Krauss Ribeiro

MATRÍCULA:

2886

ORIENTADOR:

Leonardo Carvalho Mesquita

CONTEÚDO DA PRANCHA:

Apêndice A – Planta Baixa do Pavimento Tipo

ESCALA:

Indicada

DISCIPLINA:

ECV 401 – Trabalho de Conclusão de Curso

CLASSIFICAÇÃO:

Residencial

DESENHOS:

Otávio dos Santos Krauss Ribeiro

ARQUIVO:

Projeto\_Dimensionamento\_tcc\_Otávio\_rev01

DATA:

07/01/2018

REVISÃO:

00

FASE:

PE

PRANCHA:

01

Prancha