



| Legenda | |
|---------|--------------------------|
| | Engaste entre as Lajes |
| | Valores das Reações (kN) |
| | Abertura |
| | Forma de engastamento |
| | Menor vão da Laje (m) |
| | Maior vão da Laje (m) |


REAÇÕES DE APOIO DAS LAJES NAS VIGAS - CARGA PERMANENTE
escala 1:100

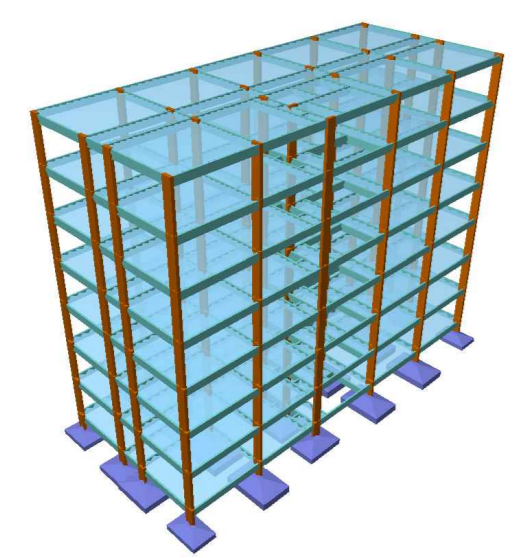

VISUALIZAÇÃO 3D CYPECAD
sem escala

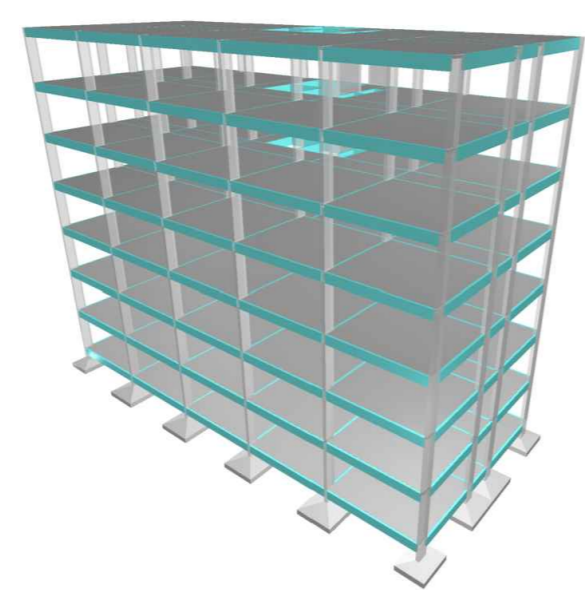

VISUALIZAÇÃO 3D EBERICK
sem escala

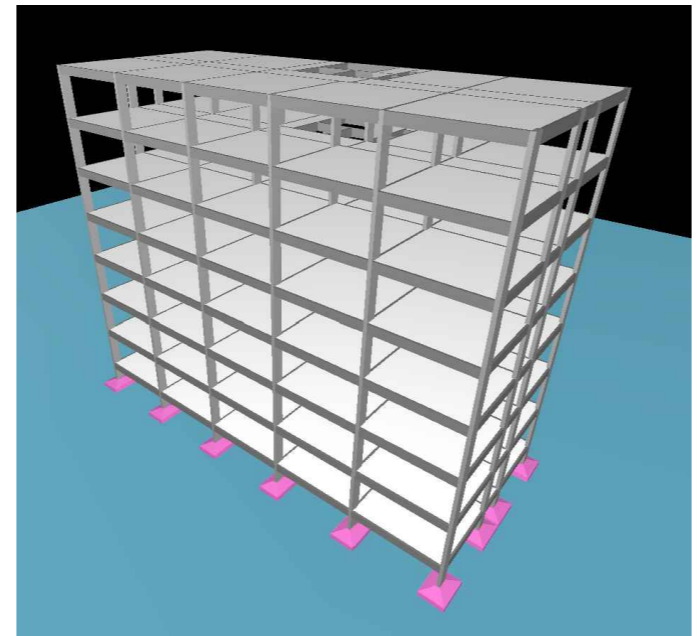

VISUALIZAÇÃO 3D TQS
sem escala

PROJETO ESTRUTURAL – RESIDÊNCIA MULTIFAMILIAR



UNIVERSIDADE FEDERAL DE VIÇOSA
CAMPUS RIO PARANAÍBA

Universidade Federal de Viçosa

| | | |
|---|----------------|----------|
| TEMA: | | |
| ESTUDO COMPARATIVO NO DIMENSIONAMENTO DE UM EDIFÍCIO UTILIZANDO O CÁLCULO MANUAL E SOFTWARES ESTRUTURAIIS | | |
| ALUNO: | MATRÍCULA: | |
| Otávio dos Santos Krauss Ribeiro | 2886 | |
| ORIENTADOR: | | |
| Leonardo Carvalho Mesquita | | |
| CONTEÚDO DA PRANCHA: | ESCALA: | |
| Apêndice B2 Reações de apoio das Lajes nas Vigas – Carga Permanente | Indicada | |
| DISCIPLINA: | CLASSIFICAÇÃO: | |
| ECV 401 – Trabalho de Conclusão de Curso | Residencial | |
| DESENHOS: | | |
| Otávio dos Santos Krauss Ribeiro | | |
| ARQUIVO: | DATA: | REVISÃO: |
| Projeto_Dimensionamento_tcc_Otávio_rev01 | 07/01/2018 | 00 |
| FASE: | PRANCHA: | |
| PE | 02 Prancha | |