



Legenda	
	Engaste entre as Lajes
	Valores das Reações (kN)
	Abertura
	Forma de engastamento
	Menor vão da Laje (m)
	Maior vão da Laje (m)


REAÇÕES DE APOIO DAS LAJES NAS VIGAS - CARGA ACIDENTAL  
escala 1:100

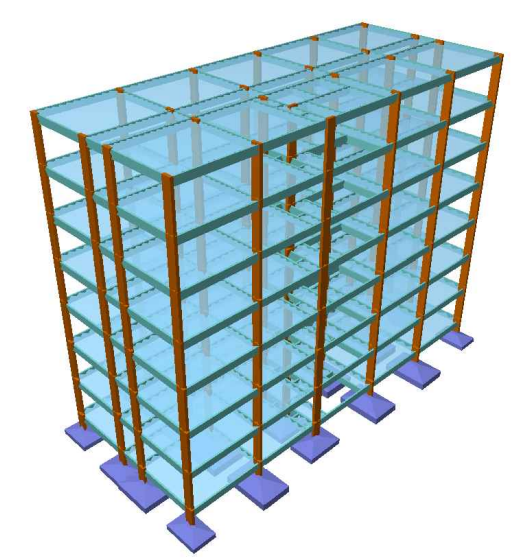

VISUALIZAÇÃO 3D CYPECAD  
sem escala

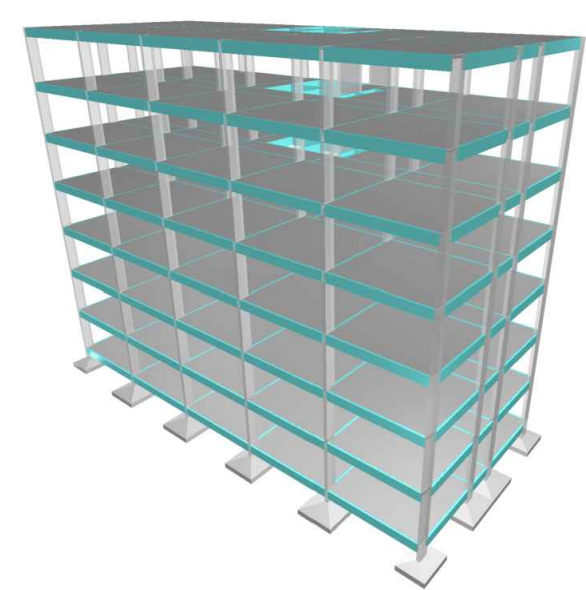

VISUALIZAÇÃO 3D EBERICK  
sem escala

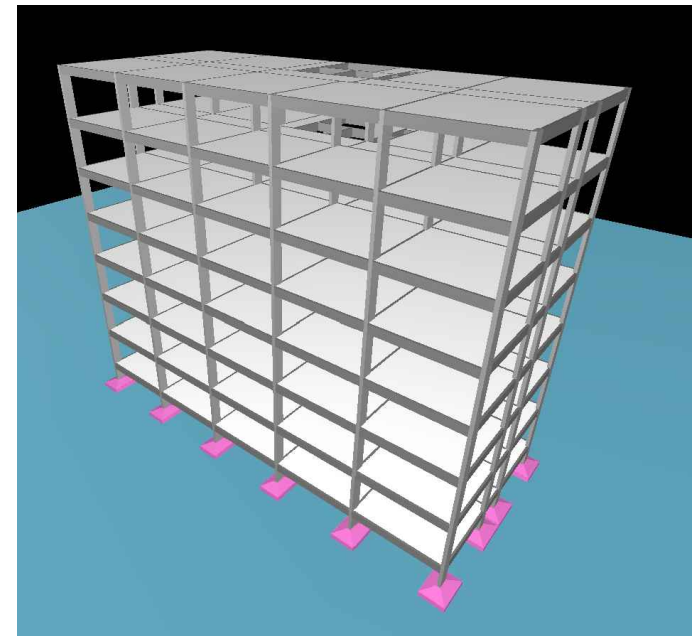

VISUALIZAÇÃO 3D TQS  
sem escala

PROJETO ESTRUTURAL – RESIDÊNCIA MULTIFAMILIAR



UNIVERSIDADE FEDERAL DE VIÇOSA  
CAMPUS RIO PARANAÍBA

Universidade Federal de Viçosa

TEMA:  
ESTUDO COMPARATIVO NO DIMENSIONAMENTO DE UM EDIFÍCIO UTILIZANDO O CÁLCULO MANUAL E SOFTWARES ESTRUTURAIIS

ALUNO:  
Otávio dos Santos Krauss Ribeiro

MATRÍCULA:  
2886

ORIENTADOR:  
Leonardo Carvalho Mesquita

CONTEÚDO DA PRANCHA:  
Apêndice B3  
Reações de apoio das Lajes nas Vigas – Carga Acidental

ESCALA:  
Indicada

DISCIPLINA:  
ECV 401 – Trabalho de Conclusão de Curso

CLASSIFICAÇÃO:  
Residencial

DESENHOS:  
Otávio dos Santos Krauss Ribeiro

ARQUIVO:  
Projeto\_Dimensionamento\_tcc\_Otávio\_rev01

DATA:  
07/01/2018

REVISÃO:  
00

FASE:  
**PE**

PRANCHA:  
**03**  
PranCHA