



Legenda	
	Engaste entre as Lajes
	Momentos Fletores (kN.m)
	Abertura
	Forma de engastamento
	Menor vão da Laje (m)
	Maior vão da Laje (m)


MOMENTOS FLETORES NÃO COMPATIBILIZADOS
escala 1:100

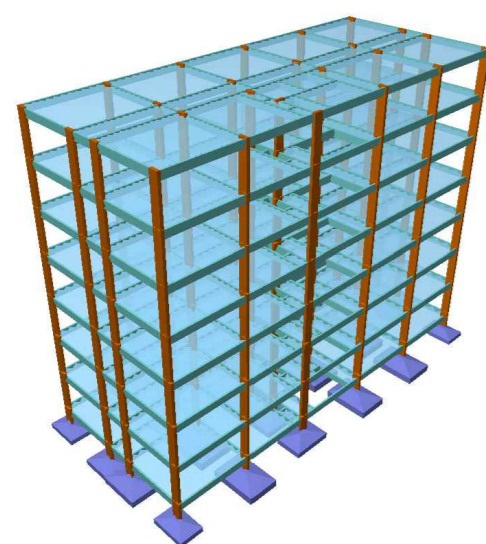

VISUALIZAÇÃO 3D CYPECAD
sem escala

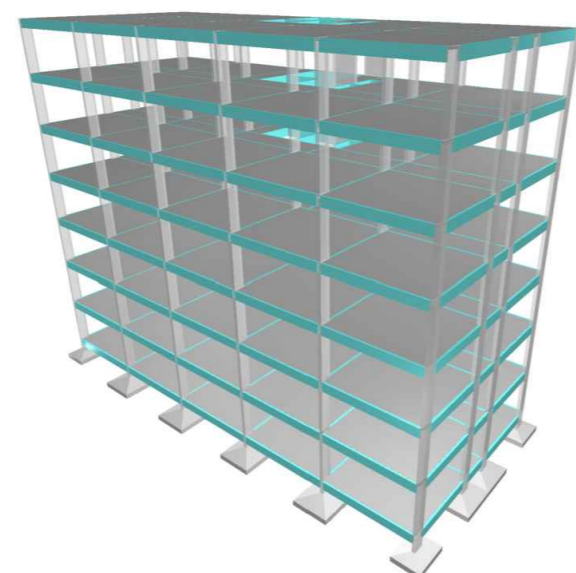

VISUALIZAÇÃO 3D EBERICK
sem escala

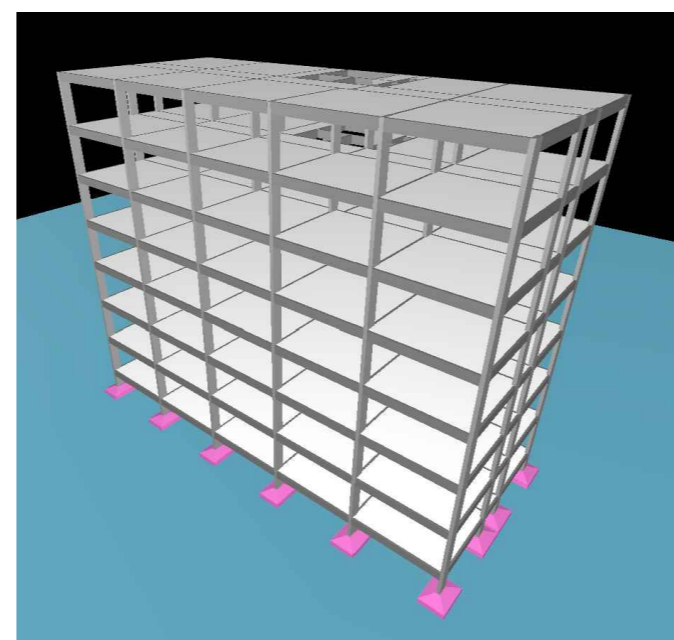

VISUALIZAÇÃO 3D TQS
sem escala

PROJETO ESTRUTURAL – RESIDÊNCIA MULTIFAMILIAR



UNIVERSIDADE FEDERAL DE VIÇOSA
CAMPUS RIO PARANAÍBA

Universidade Federal de Viçosa

TEMA:

ESTUDO COMPARATIVO NO DIMENSIONAMENTO DE UM EDIFÍCIO UTILIZANDO O CÁLCULO MANUAL E SOFTWARES ESTRUTURAIIS

ALUNO:

Otávio dos Santos Krauss Ribeiro

MATRÍCULA:

2886

ORIENTADOR:

Leonardo Carvalho Mesquita

CONTEÚDO DA PRANCHA:

Apêndice B4
Momentos Fletores das Lajes não Compatibilizados

ESCALA:

Indicada

DISCIPLINA:

ECV 401 – Trabalho de Conclusão de Curso

CLASSIFICAÇÃO:

Residencial

DESENHOS:

Otávio dos Santos Krauss Ribeiro

ARQUIVO:

Projeto_Dimensionamento_tcc_Otávio_rev01

DATA:

07/01/2018

REVISÃO:

00

FASE:

PE

PRANCHA:

04

Prancha