
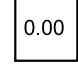

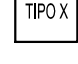
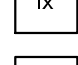
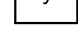
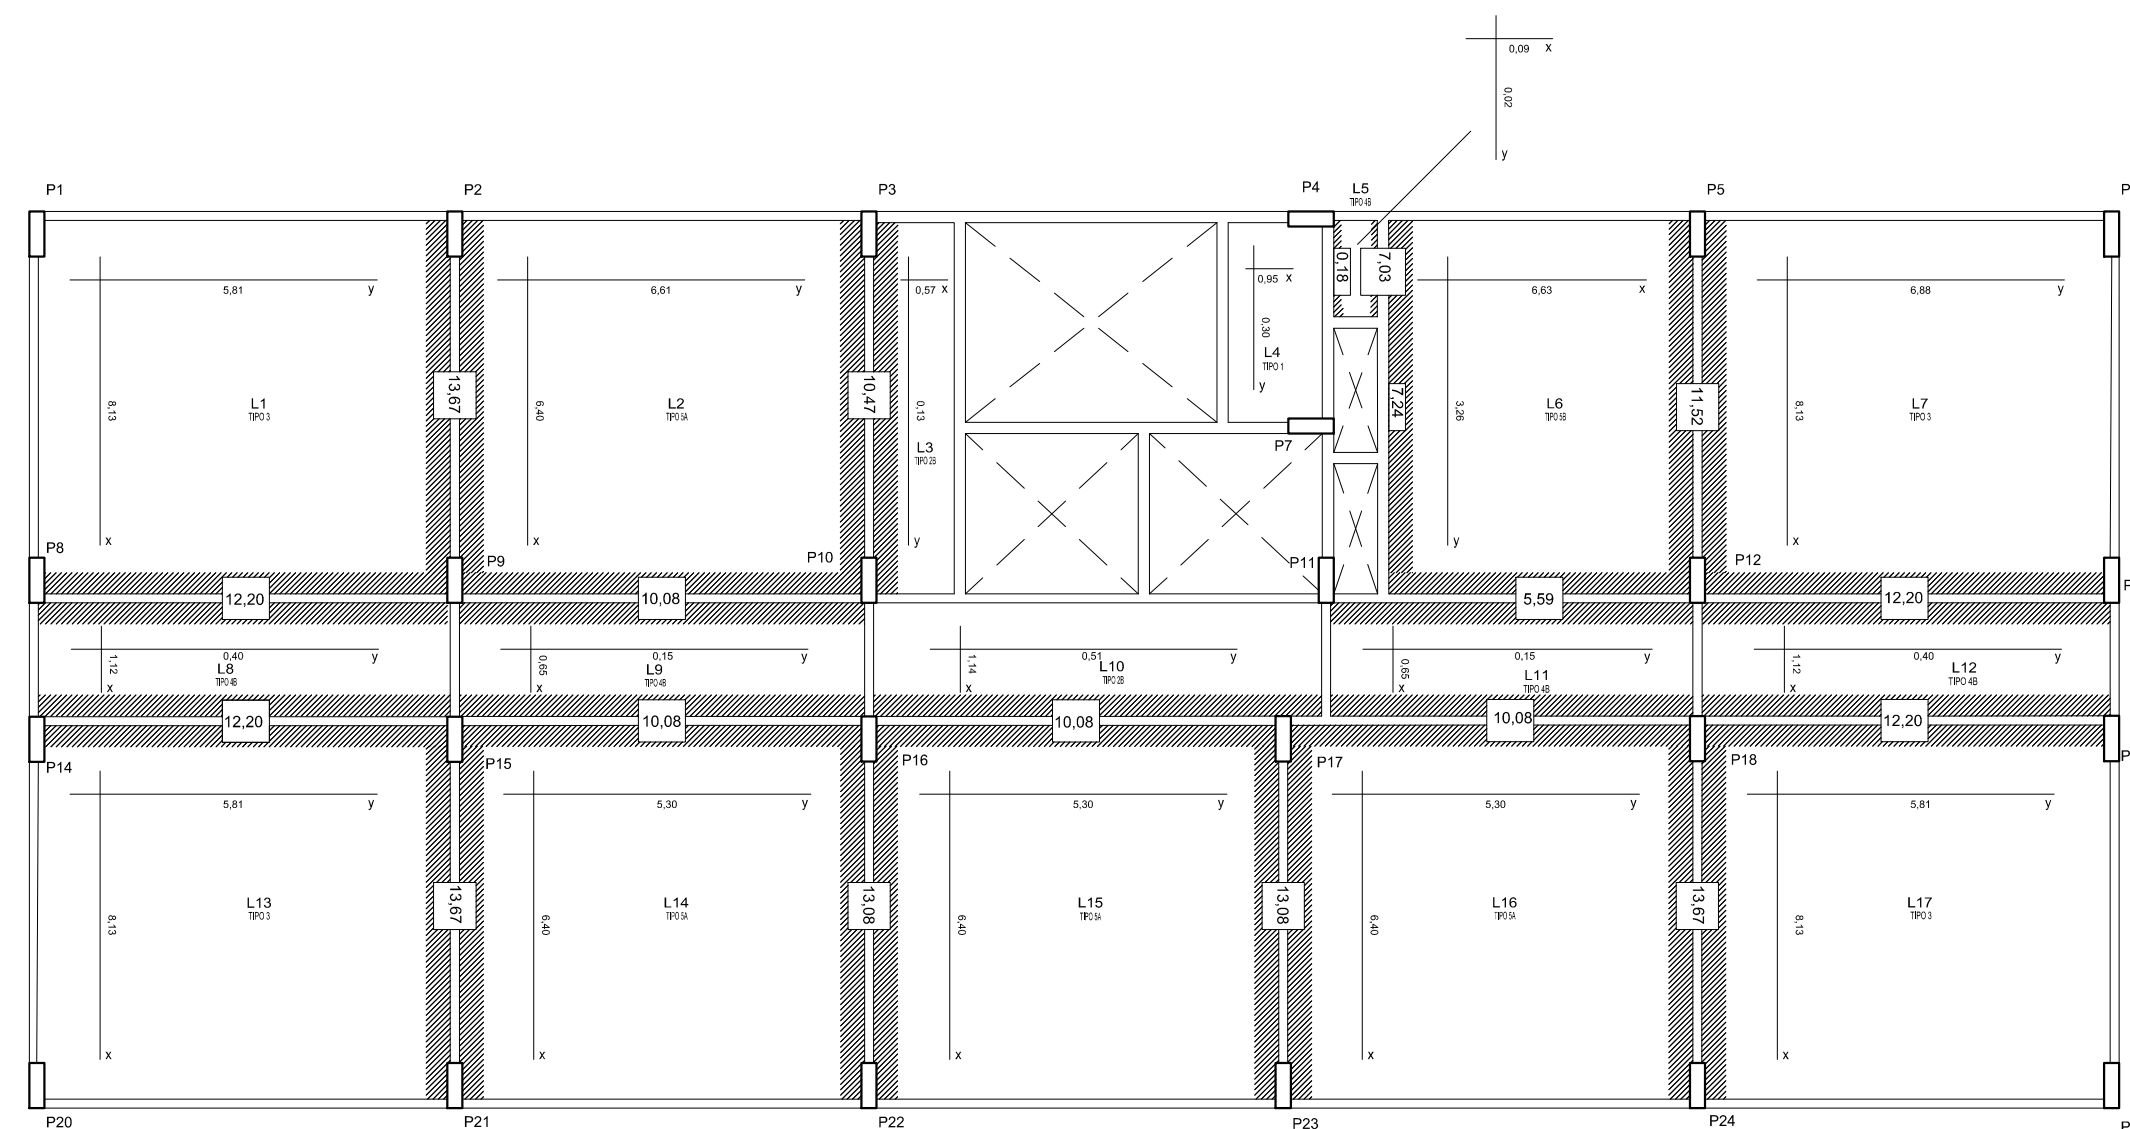
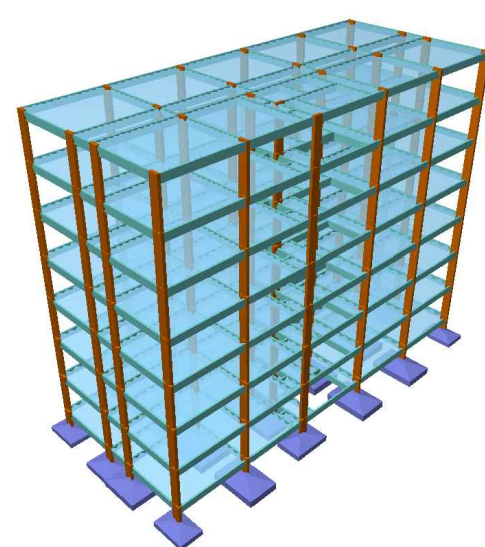



| Legenda   |                          |
|---|--------------------------|
|  | Engaste entre as Lajes   |
|  | Momentos Fletores (kN.m) |
|  | Abertura                 |
|  | Forma de engastamento    |
|  | Menor vão da Laje (m)    |
|  | Maior vão da Laje (m)    |




MOMENTOS FLETORES COMPATIBILIZADOS  
escala 1:100



VISUALIZAÇÃO 3D CYPECAD  
sem escala

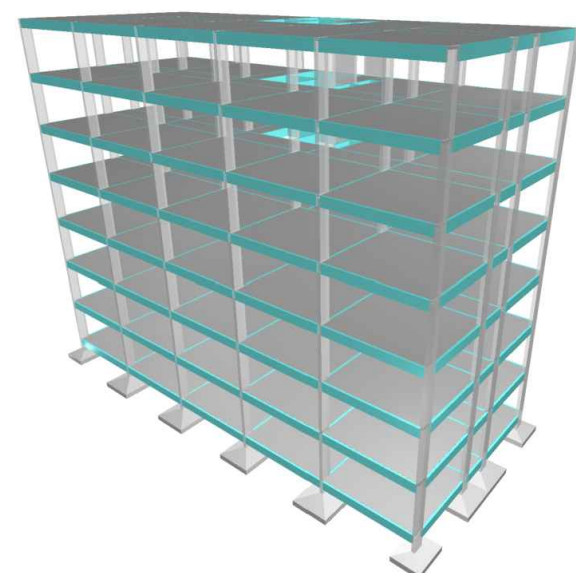

VISUALIZAÇÃO 3D EBERICK  
sem escala

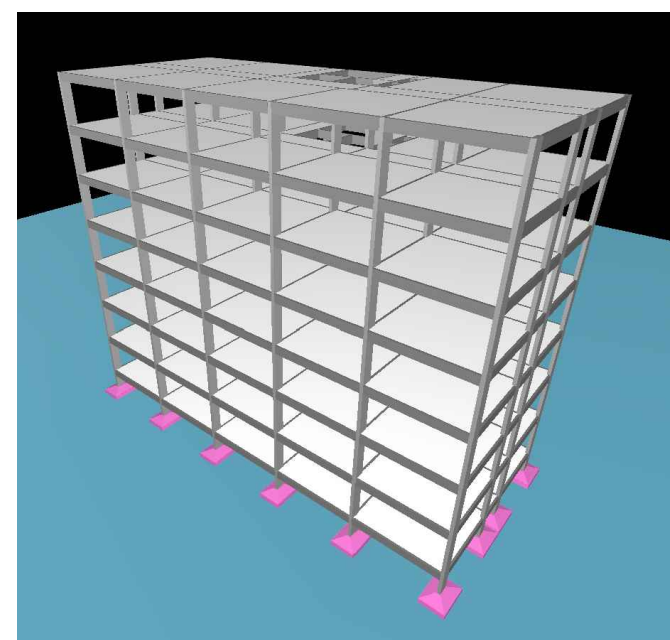

VISUALIZAÇÃO 3D TQS  
sem escala

PROJETO ESTRUTURAL – RESIDÊNCIA MULTIFAMILIAR



UNIVERSIDADE FEDERAL DE VIÇOSA

CAMPUS RIO PARANAÍBA

Universidade Federal de Viçosa

TEMA:

ESTUDO COMPARATIVO NO DIMENSIONAMENTO DE UM EDIFÍCIO UTILIZANDO O CÁLCULO MANUAL E SOFTWARES ESTRUTURAIS

ALUNO:

Otávio dos Santos Krauss Ribeiro

MATRÍCULA:

2886

ORIENTADOR:

Leonardo Carvalho Mesquita

CONTEÚDO DA PRANCHA:

Apêndice B5  
Momentos Fletores das Lajes Compatibilizados

ESCALA:

Indicada

DISCIPLINA:

ECV 401 – Trabalho de Conclusão de Curso

CLASSIFICAÇÃO:

Residencial

DESENHOS:

Otávio dos Santos Krauss Ribeiro

ARQUIVO:

Projeto\_Dimensionamento\_tcc\_Otávio\_rev01

DATA:

07/01/2018

REVISÃO:

00

FASE:

PE

PRANCHA:

05

Prancha